


Изм. № подл. Подпись и дата. Вып. инв. № Инв. № дубл. Подпись и дата

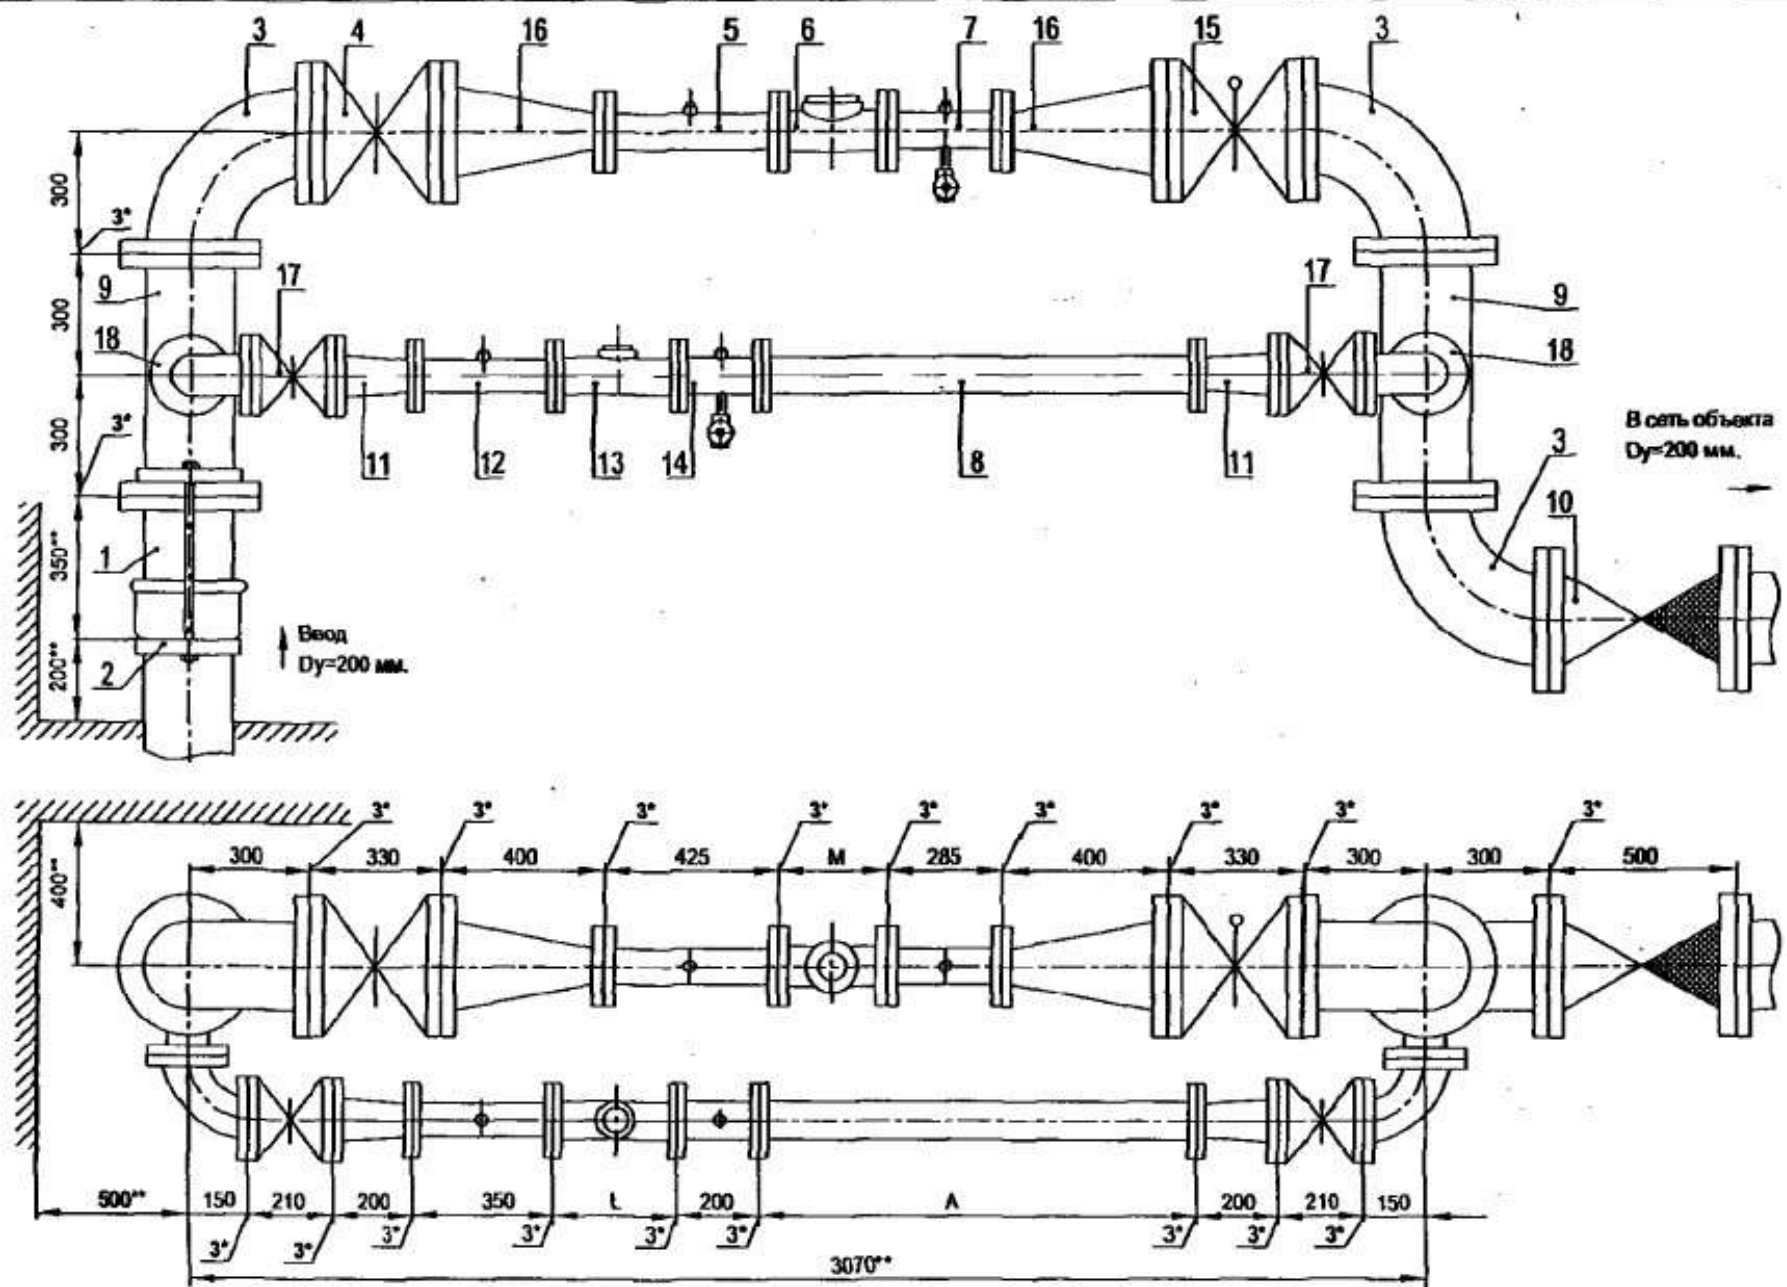

Установка счетчика $d_u=65$ мм на хозяйственно-питьевой линии и счетчика $d_u=80$ мм на пожарно-резервной линии в водомерном узле на вводе диаметром 200 мм.

Схема водомерного узла.

Перечень элементов, технические требования, см. лист 291.

Изм.	Лист	№ документа	Подпись	Дата

ЦИРВ02А. 00. 00. 00

Перечень элементов:

Поз.	Наименование, обозначение	Кол.	Примечание
1	Патрубок ПФГ 200	1	
2	Стяжка, Д=200 мм	1	
3	Колено УФ 200	3	
4	Задвижка клиновая, Ду=200 мм	1	
5	Патрубок до счетчика (ПДС) Ду=80 мм	1	
6	Счетчик du=80 мм.	1	
7	Патрубок после счетчика (ППС) Ду=80 мм	1	
8	2-й патрубок после счетчика (2-ППС) Ду=65 мм (компенсатор)	1	
9	Тройник ТФ 200x80	2	
10	Клапан обратный, Ду=200 мм	1	
11	Переход ПФ 80x65	2	
12	Патрубок до счетчика (ПДС) Ду=65 мм	1	
13	Счетчик du=65 мм.	1	
14	Патрубок после счетчика (ППС) Ду=65 мм	1	
15	Задвижка с электроприводом Ду=200 мм	1	
16	Переход ПФ 200x80	2	
17	Задвижка клиновая, Ду=80 мм	2	
18	Колено УФ 80	2	

7. Допускается установка:

- струевыпрямителя вместо патрубка до счетчика (ПДС),
- фильтра-струевыпрямителя (ФС) вместо патрубка до счетчика (ПДС) и фильтра (см. прил. 1, рис. 13).

8. Допускается установка компенсирующих патрубков после обвязки счетчика (см. прил.1, рис 11а, б).

9. Допускается изменение длин патрубков до и после счетчика в соответствии с требованиями, изложенными в паспорте на счетчик (наличие сливных и контролирующих отверстий - обязательно).

Установка счетчика du=65 мм на хозяйственно-питьевой линии и счетчика du=80 мм на пожарно-резервной линии в водомерном узле на вводе диаметром 200 мм.

1*. Толщины прокладок между элементами водомерного узла.

2**. Размеры уточнить по месту.

3. Допускается замена задвижек поз. 4, 15, 17 на другую запорную аппаратуру соответствующего условного прохода (du) и назначения, разрешенную к применению в системе хозяйственно-питьевого водопровода.

4. Размеры L, M - монтажные длины счетчиков, размер А - по месту.

5. Допускается установка бесфланцевого обратного клапана типа 19ч216р (см. прил. 1, рис. 12). При одном водопроводном вводе на объект клапан обратный поз. 10 не устанавливается.

6. Допускается установка фильтров du=200, 80, 65 мм на соответствующий диаметр перед патрубками до счетчиков, поз. 5, 12; возможно применение фильтра-перехода (ФП) (см. прил. 1, рис. 15).

Перечень элементов. Технические требования.

Изм.	Лист	№ документа	Подпись	Дата

ЦИРВ02А. 00. 00. 00