


В сеть объекта  
Dу=250 мм.

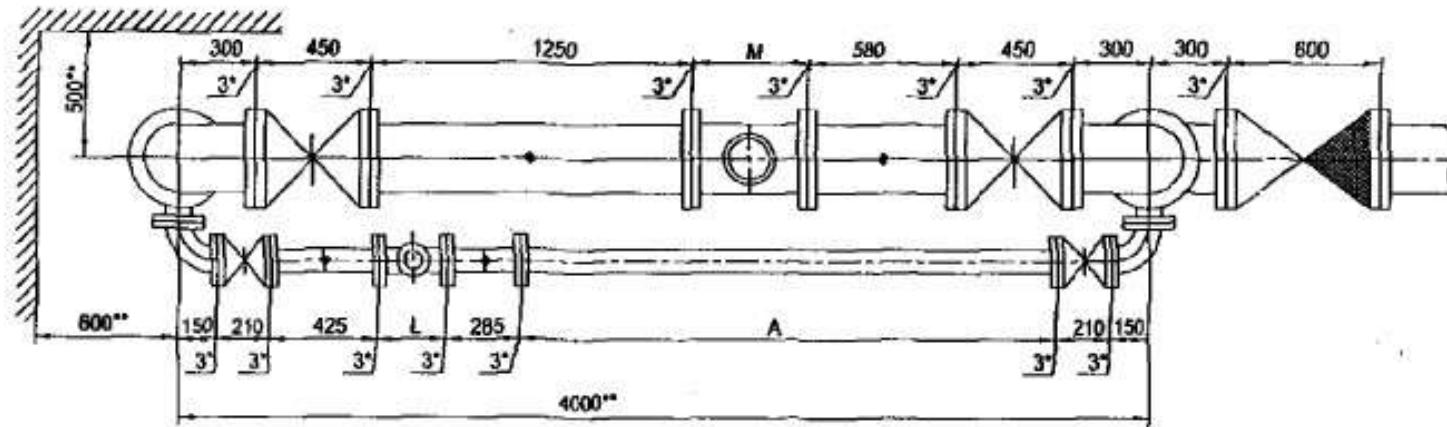

Установка счетчика фу=80 мм на хозяйственно-питьевой  
линии и счетчика фу=250 мм на пожарно-резервной линии в  
водомерном узле на воде диаметром 250 мм.

**Схема водомерного узла.**

Перечень элементов, технические требования см. лист 339.

Ном. блок	№ документа	Подпись, дата

**ЦИРВ02А. 00. 00. 00**

Перечень элементов:

Поз.	Наименование, обозначение	Кол.	Примечание
1	Патрубок ПФГ 250	1	
2	Стяжка, D=250 мм	1	
3	Колено УФ 250	3	
4	Задвижка клиновая, Du=250 мм	1	
5	Патрубок до счетчика (ПДС) Du=250 мм	1	
6	Счетчик du=250 мм.	1	
7	Патрубок после счетчика (ППС) Du=250 мм	1	
8	2-й патрубок после счетчика (2-ППС) Du=80 мм (компенсатор)	1	
9	Тройник ТФ 250x80	2	
10	Клапан обратный, Du=250 мм	1	
11			
12	Патрубок до счетчика (ПДС) Du=80 мм	1	
13	Счетчик du=80 мм.	1	
14	Патрубок после счетчика (ППС) Du=80 мм	1	
15	Задвижка с электроприводом Du=250 мм	1	
16			
17	Задвижка клиновая, Du=80 мм	2	
18	Колено УФ 80	2	

7. Допускается установка:

- струевыпрямителя вместо патрубка до счетчика (ПДС),
- фильтра-струевыпрямителя (ФС) вместо патрубка до счетчика (ПДС) и фильтра (см. прил. 1, рис. 13).

8. Допускается установка компенсирующих патрубков после обвязки счетчика (см. прил.1, рис 11а, б).

9. Допускается изменение длин патрубков до и после счетчика в соответствии с требованиями, изложенными в паспорте на счетчик (наличие сливных и контролирующих отверстий - обязательно).

Установка счетчика du=80 мм на хозяйственно-питьевой линии и счетчика du=250 мм на пожарно-резервной линии в водомерном узле на вводе диаметром 250 мм.

1\*. Толщины прокладок между элементами водомерного узла.

2\*\*. Размеры уточнить по месту.

3. Допускается замена задвижек поз. 4, 15, 17 на другую запорную аппаратуру соответствующего условного прохода (du) и назначения, разрешенную к применению в системе хозяйственно-питьевого водопровода.

4. Размеры L, M - монтажные длины счетчиков, размер А - по месту.

5. Допускается установка бесфланцевого обратного клапана типа 19ч21бр (см. прил. 1, рис. 12). При одном водопроводном вводе на объект клапан обратный поз. 10 не устанавливается.

6. Допускается установка фильтров du=250, 80 мм на соответствующий диаметр перед патрубками до счетчиков; возможно применение фильтра-перехода (ФП) (см. прил. 1, рис. 15).