M 2:1

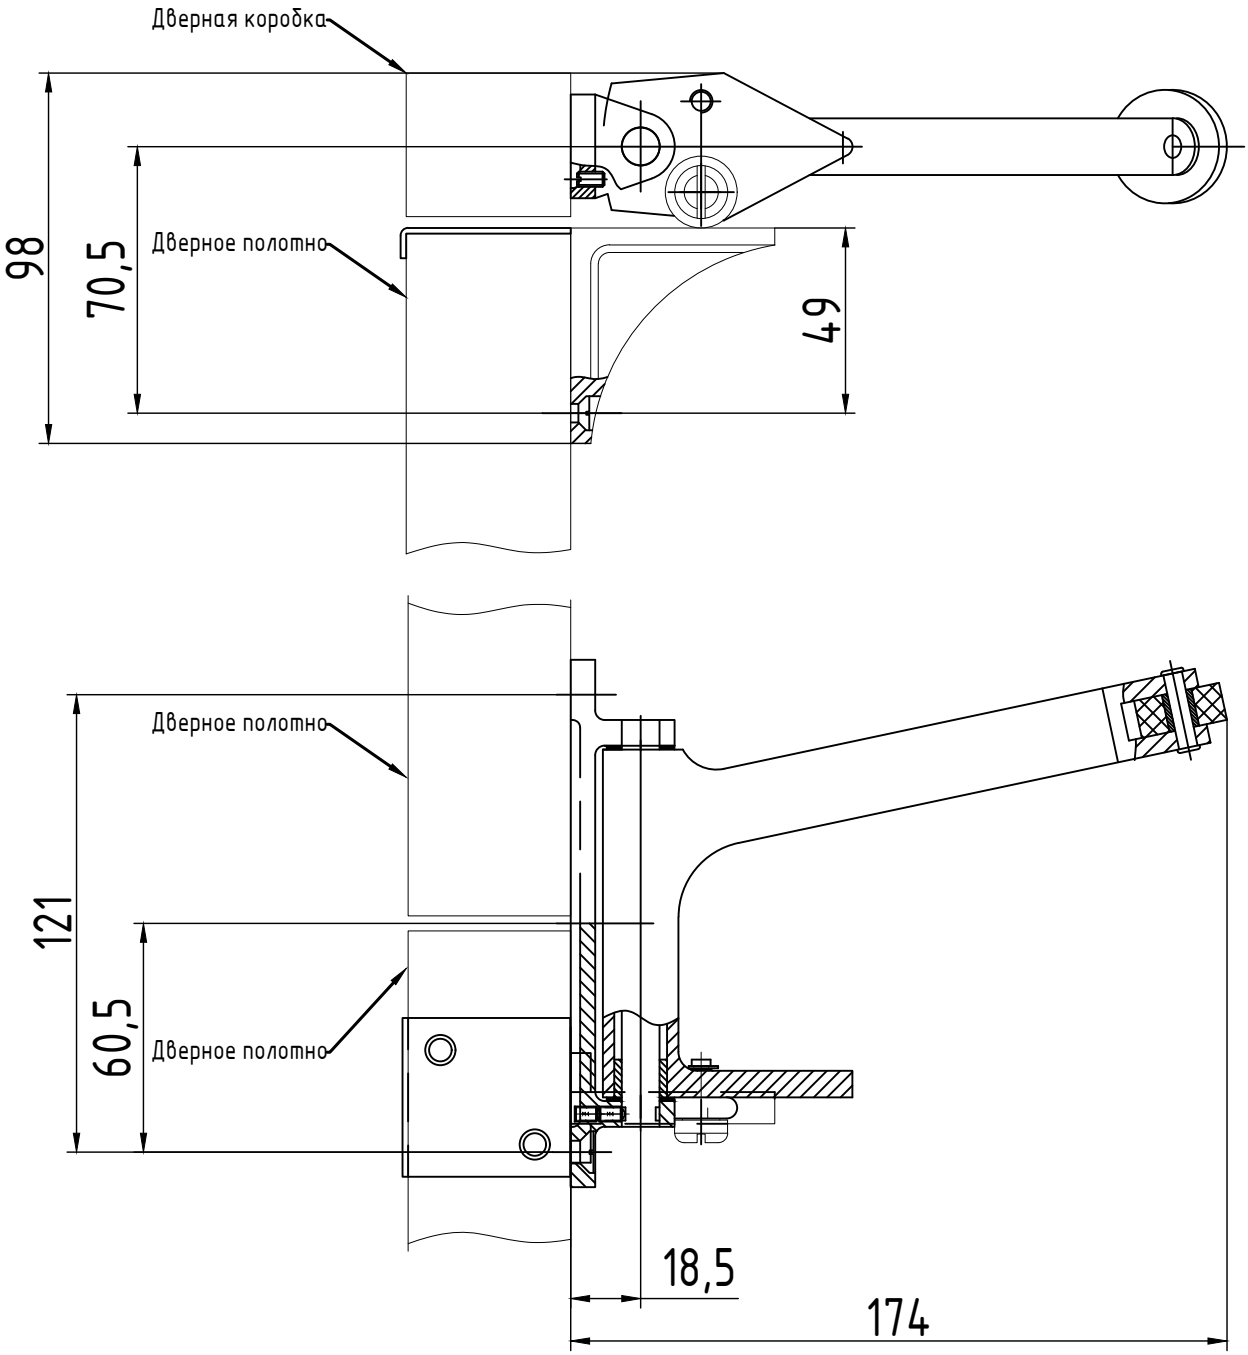

Согласовано

Взам. инв. №

Подпись и дата

Инв. № подл.

Изм.	Кол. уч.	Лист	№ док.	Подп.	Дата
Разработал		Юрицев			
Проверил		Слепцова			
Менеджер проекта					

DK-DC-01

Координатор створок

Стадия	Лист	Листов

dormakaba

Формат А4