

|          |                  |          |       |      |
|----------|------------------|----------|-------|------|
| Изм. №   | Лист             | № докум. | Подп. | Дата |
| Разраб.  | Зуенко О.В.      | 14.12.19 |       |      |
| Пров.    | Рехкалайнен П.В. |          |       |      |
| Т.контр. | Бенко А.В.       |          |       |      |
| И.контр. | Лебедев А.В.     |          |       |      |
| Утв.     | Портнов А.А.     |          |       |      |





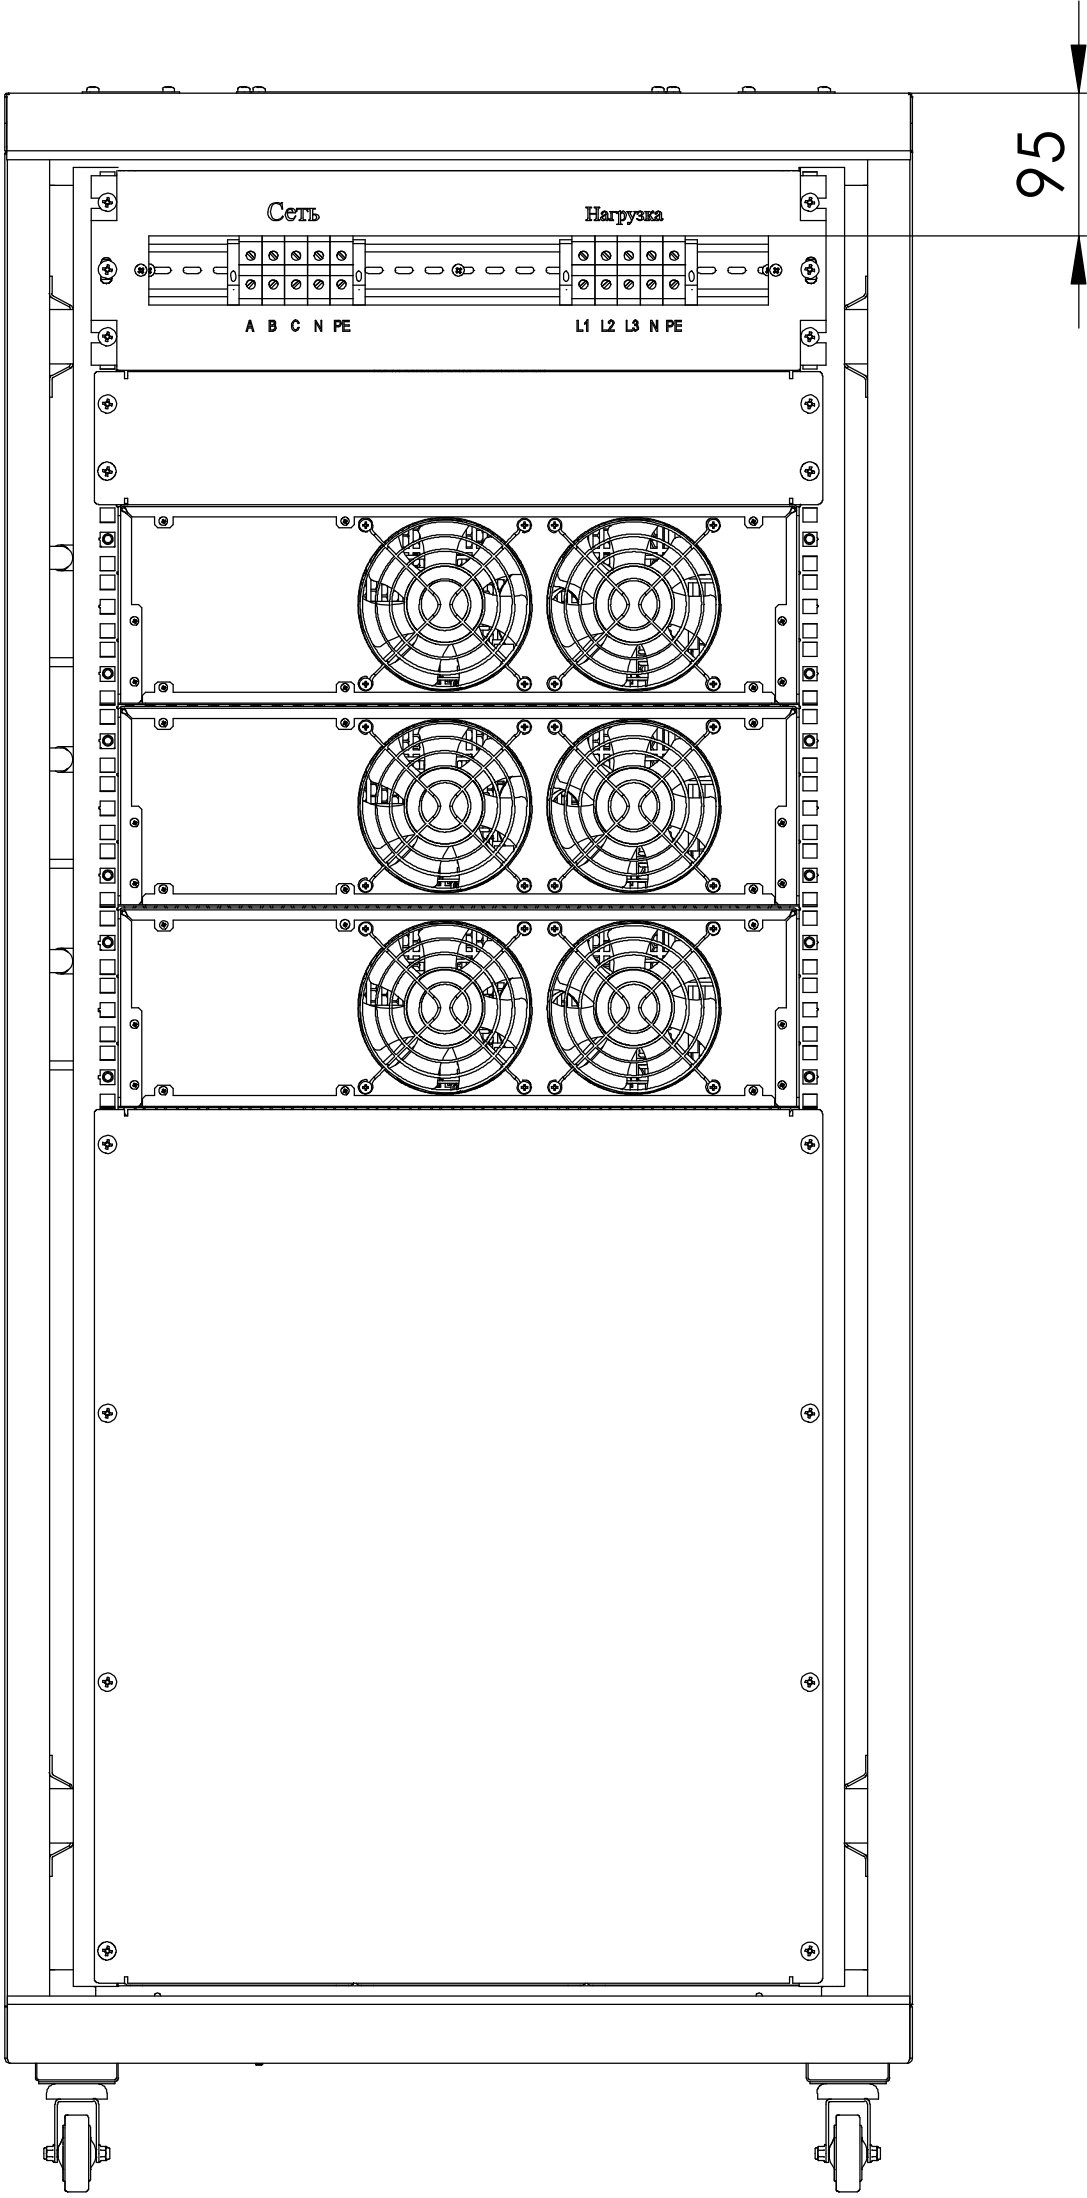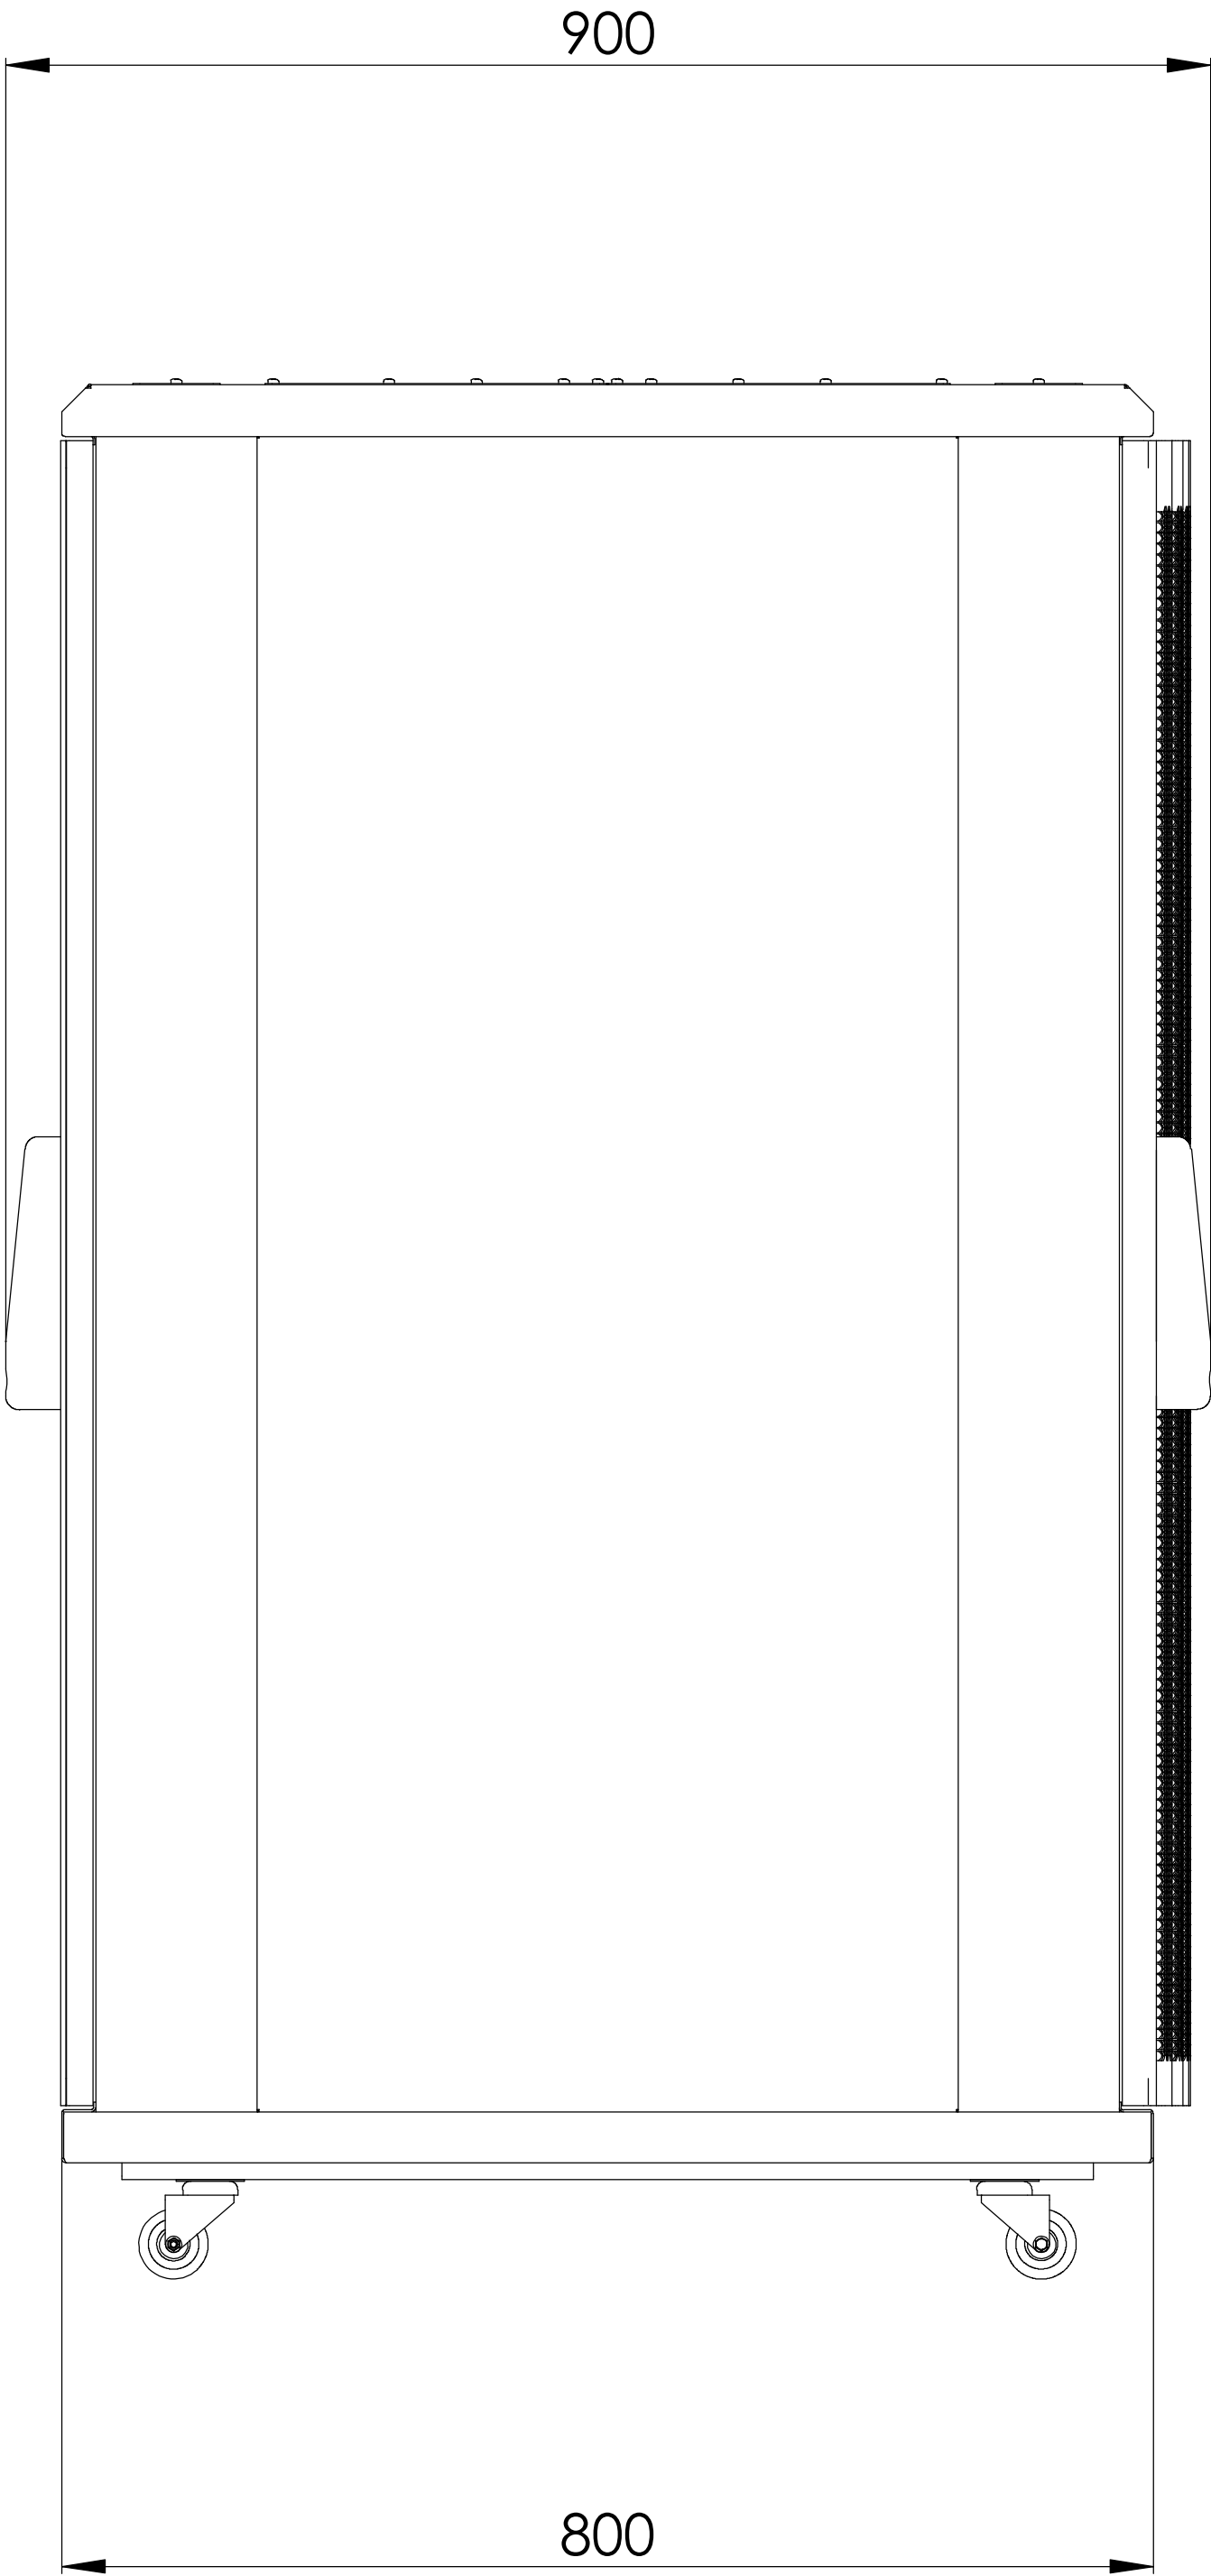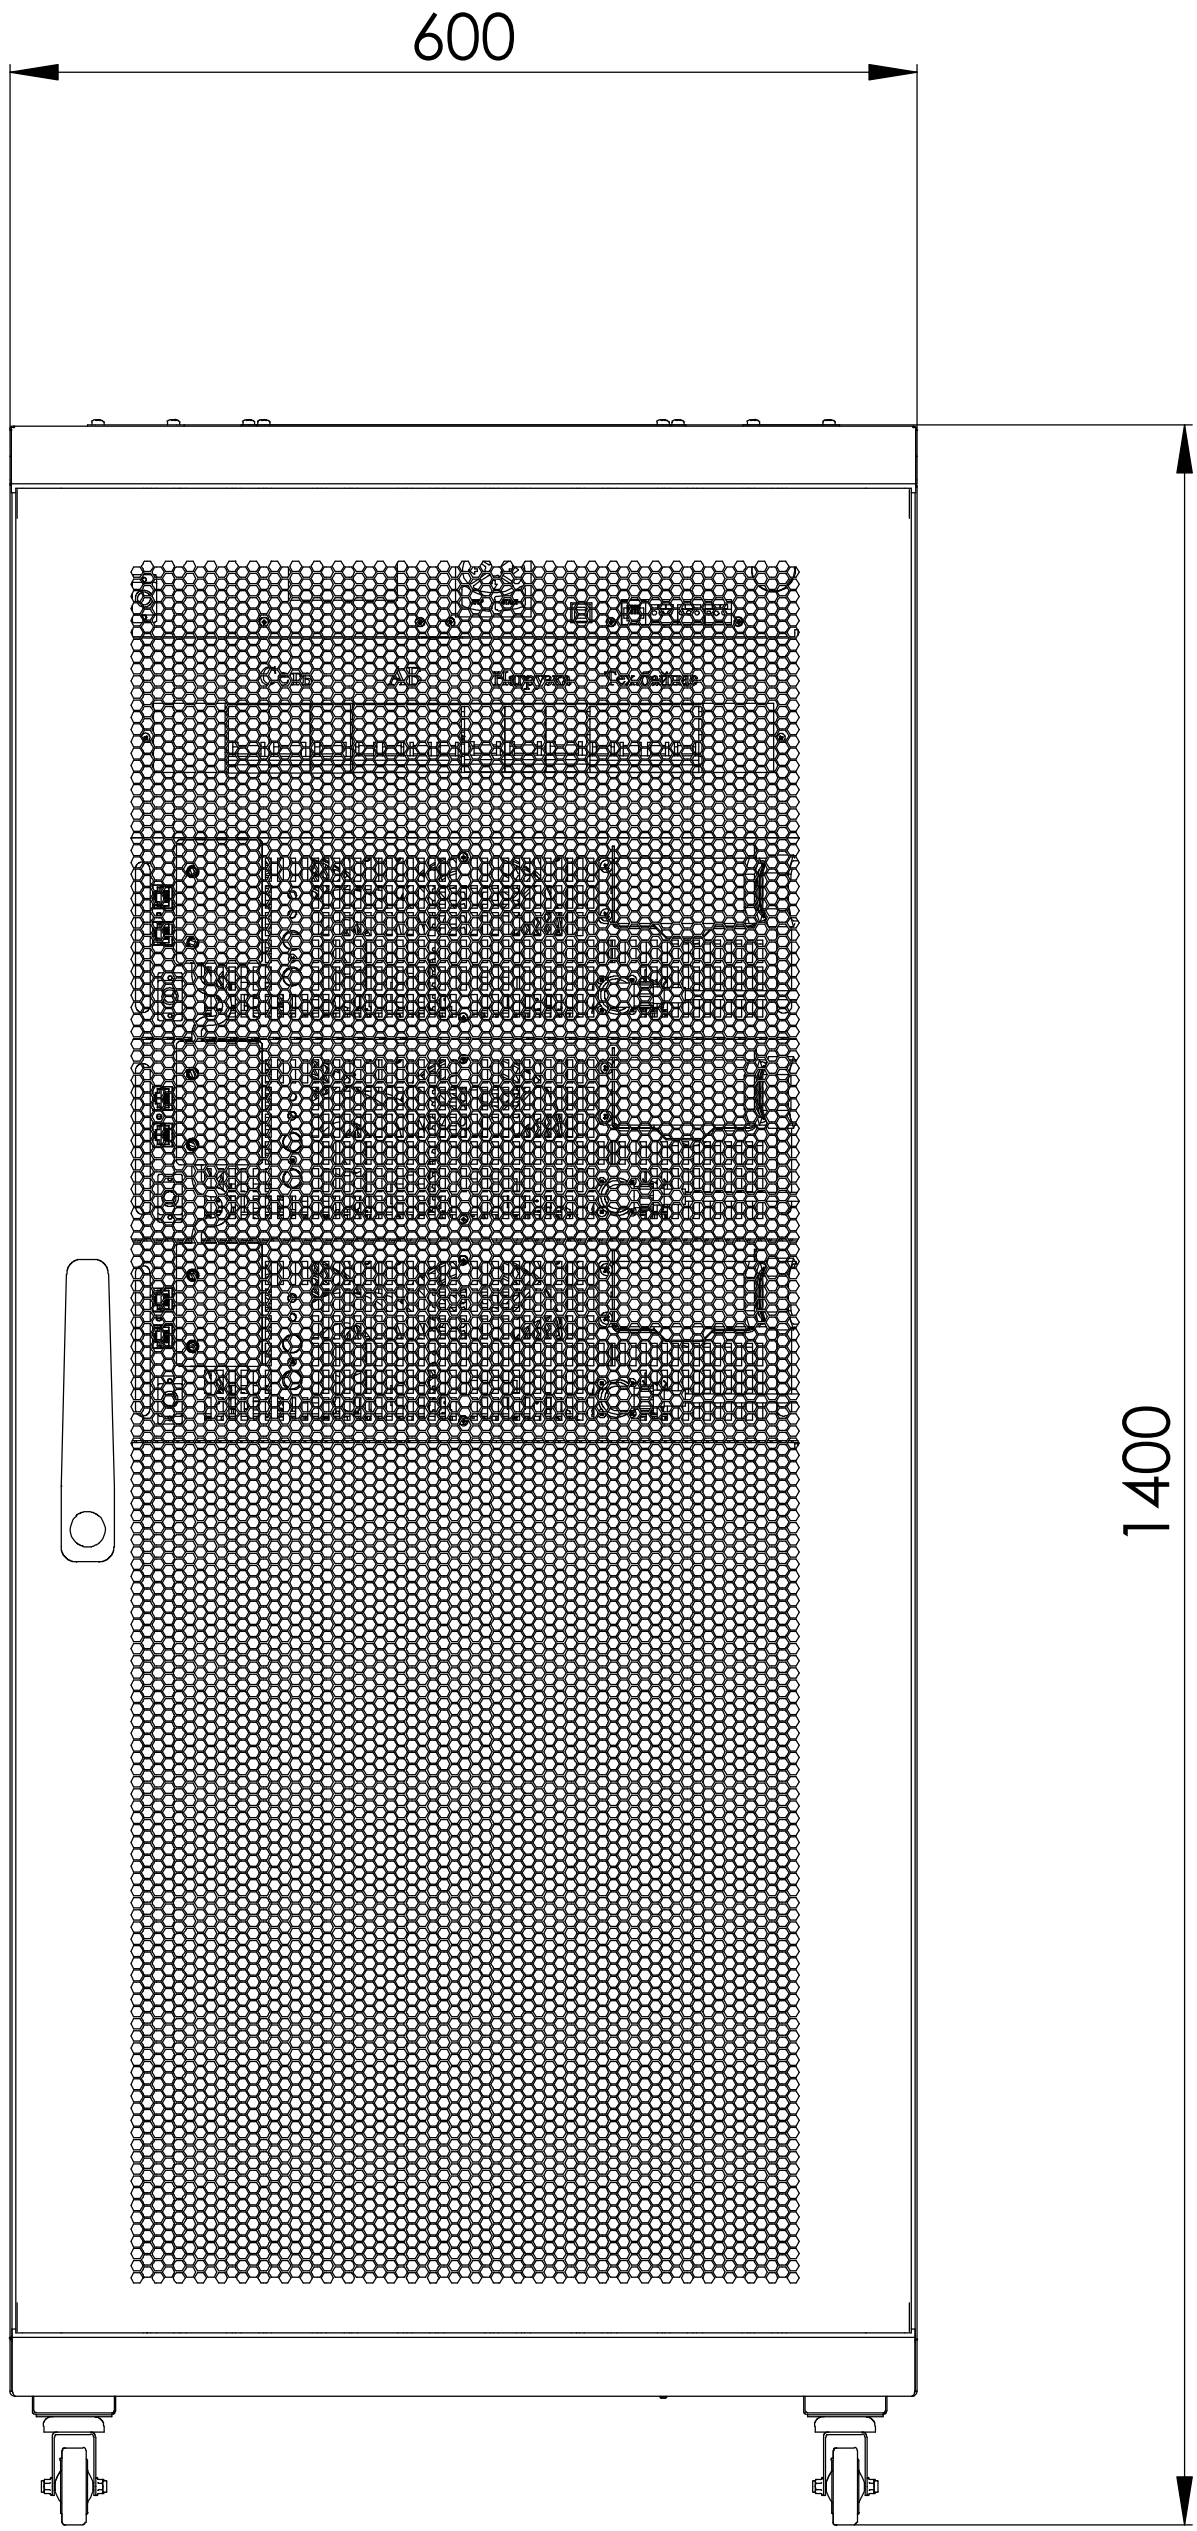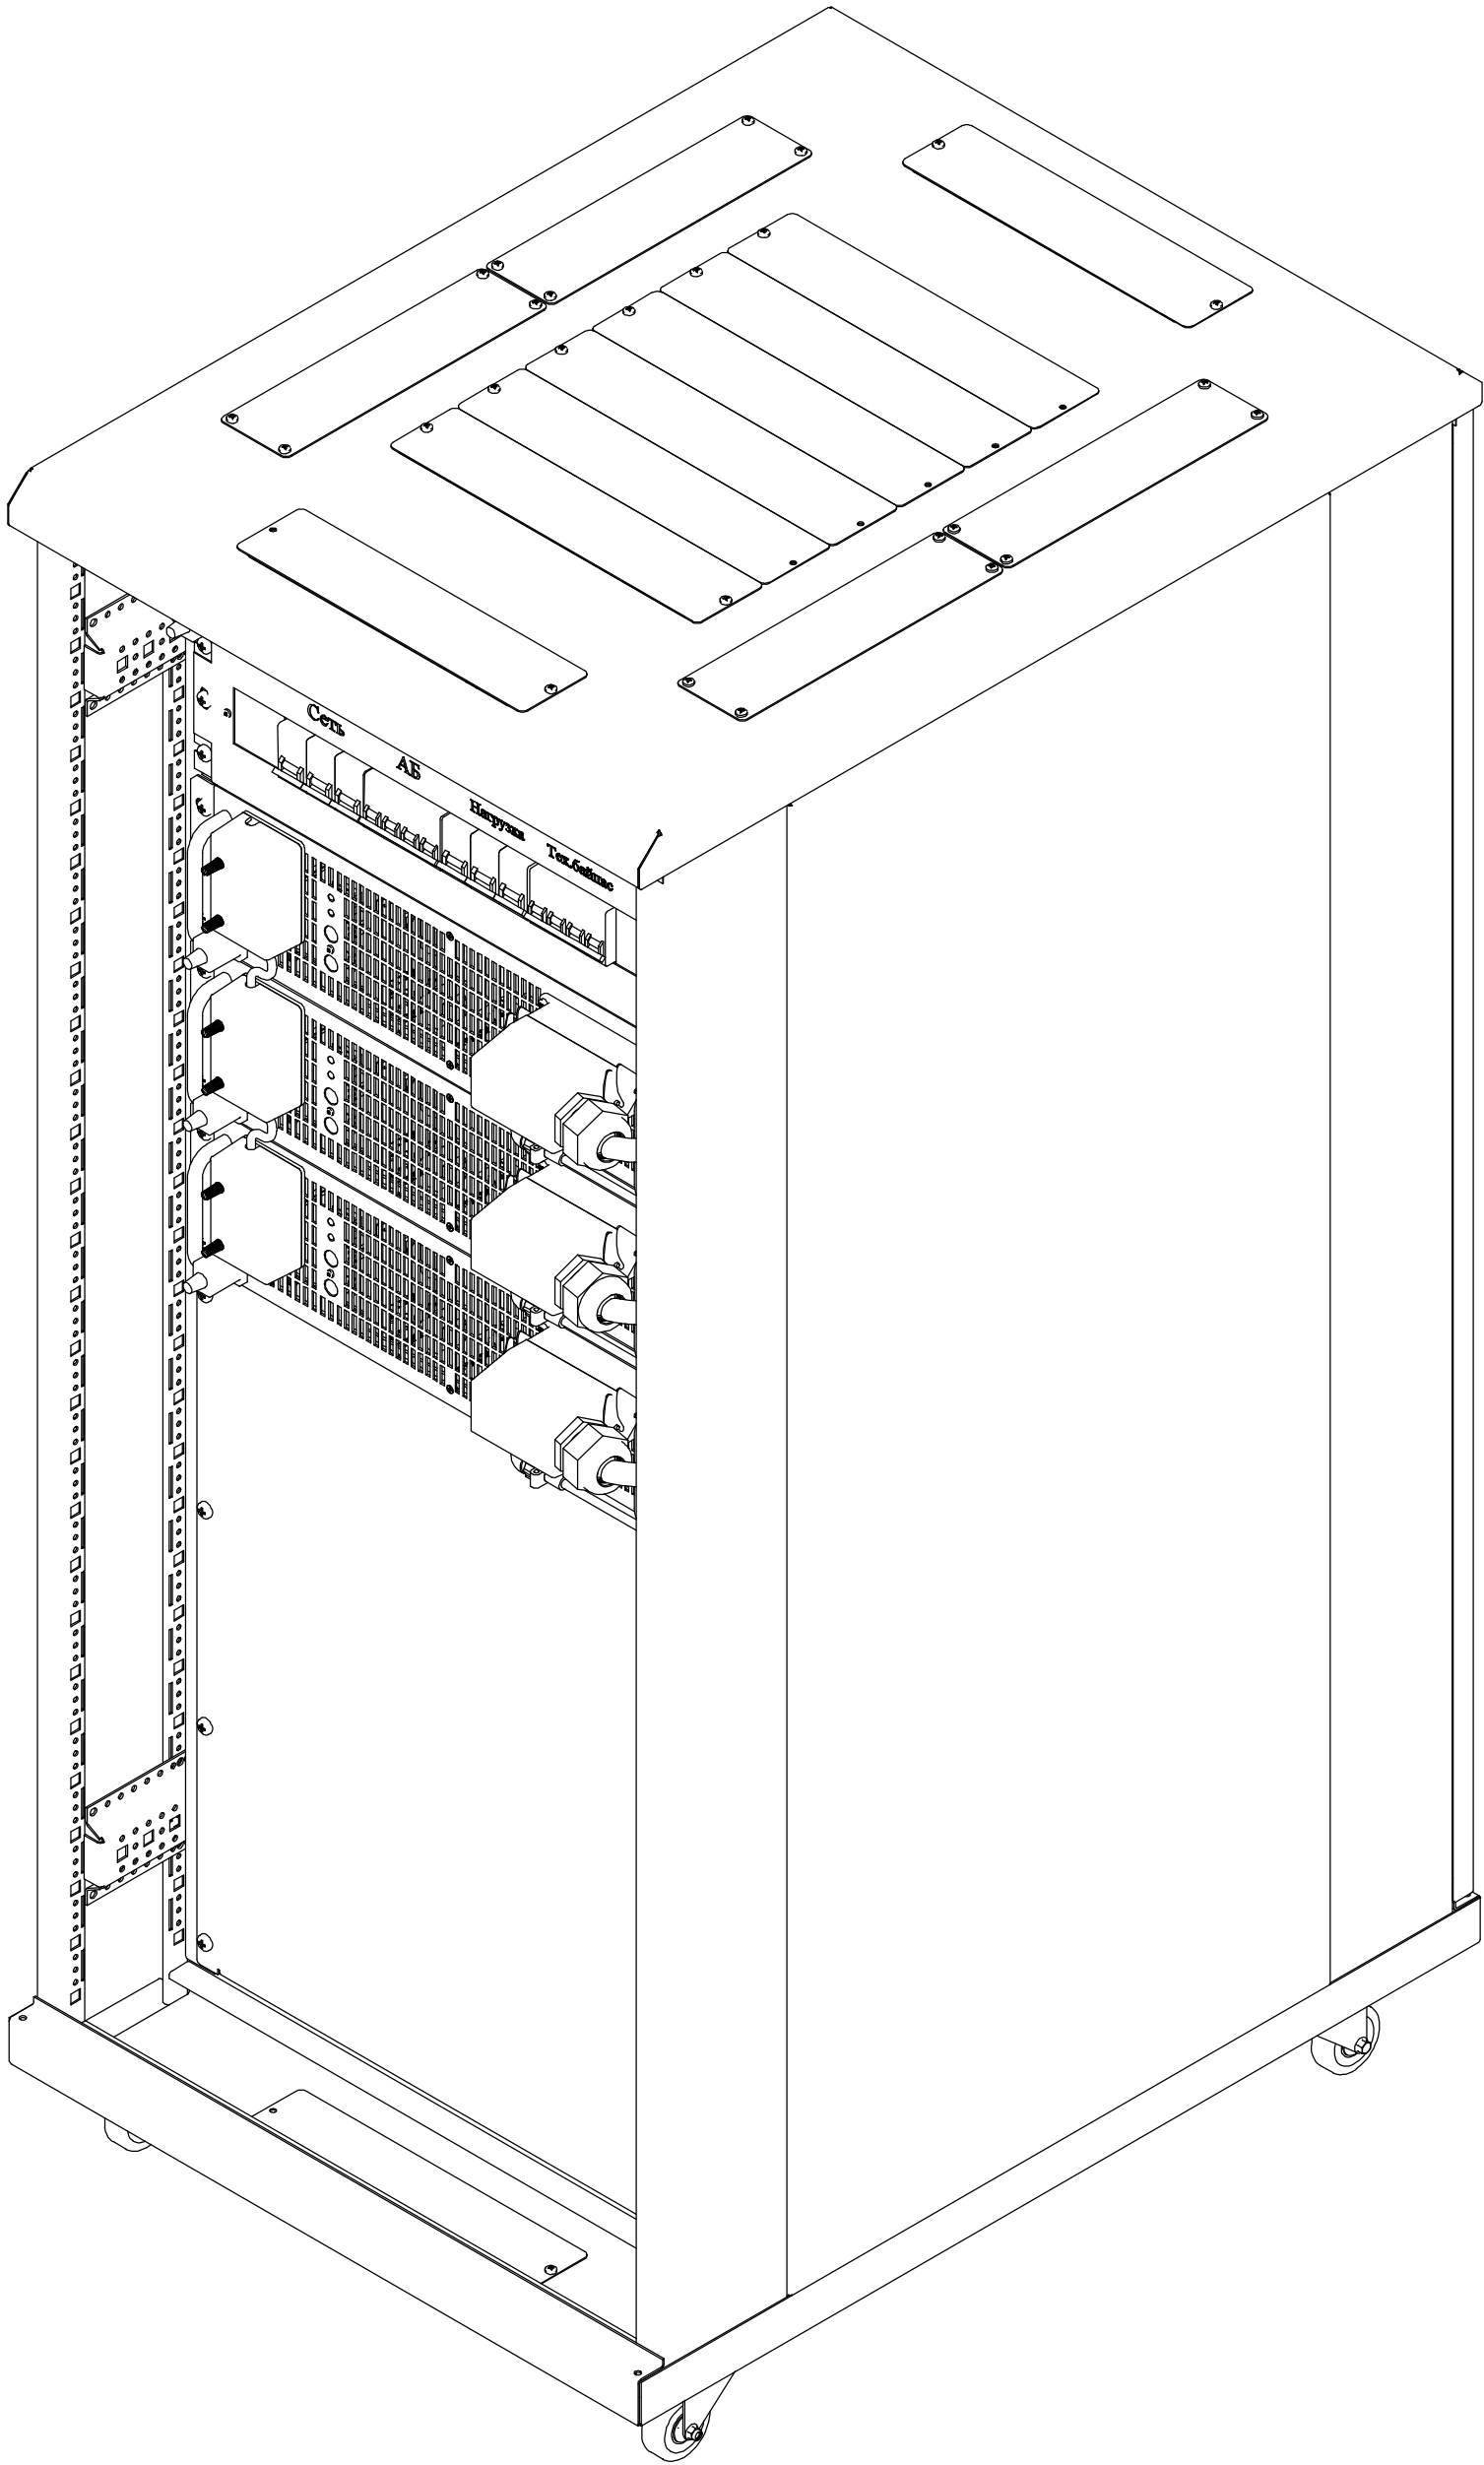

|          |                  |          |       |      |      |       |         |
|----------|------------------|----------|-------|------|------|-------|---------|
| Изм.     | Лист             | № докум. | Подп. | Дата | Лит. | Масса | Масштаб |
| Разраб.  | Зуенко О.В.      | 14.12.19 |       |      |      | 398.7 | 1:5     |
| Пров.    | Рехкалайнен П.В. |          |       |      |      |       |         |
| Т.контр. | Бенко А.В.       |          |       |      |      |       |         |
| И.контр. | Лебедев А.В.     |          |       |      |      |       |         |
| Утв.     | Портнов А.А.     |          |       |      |      |       |         |

АКНИ 033.013.000 ГЧ

ДПК 3х3-15(20,30)-АБ12  
Габаритный чертёж

|                                                                |           |         |
|----------------------------------------------------------------|-----------|---------|
| Лит.                                                           | Масса     | Масштаб |
|                                                                | 398.7     | 1:5     |
| Лист: 1                                                        | Листов: 1 |         |
| ООО<br>НПК "Энергетически е<br>технологии" Москва<br>Формат А1 |           |         |